


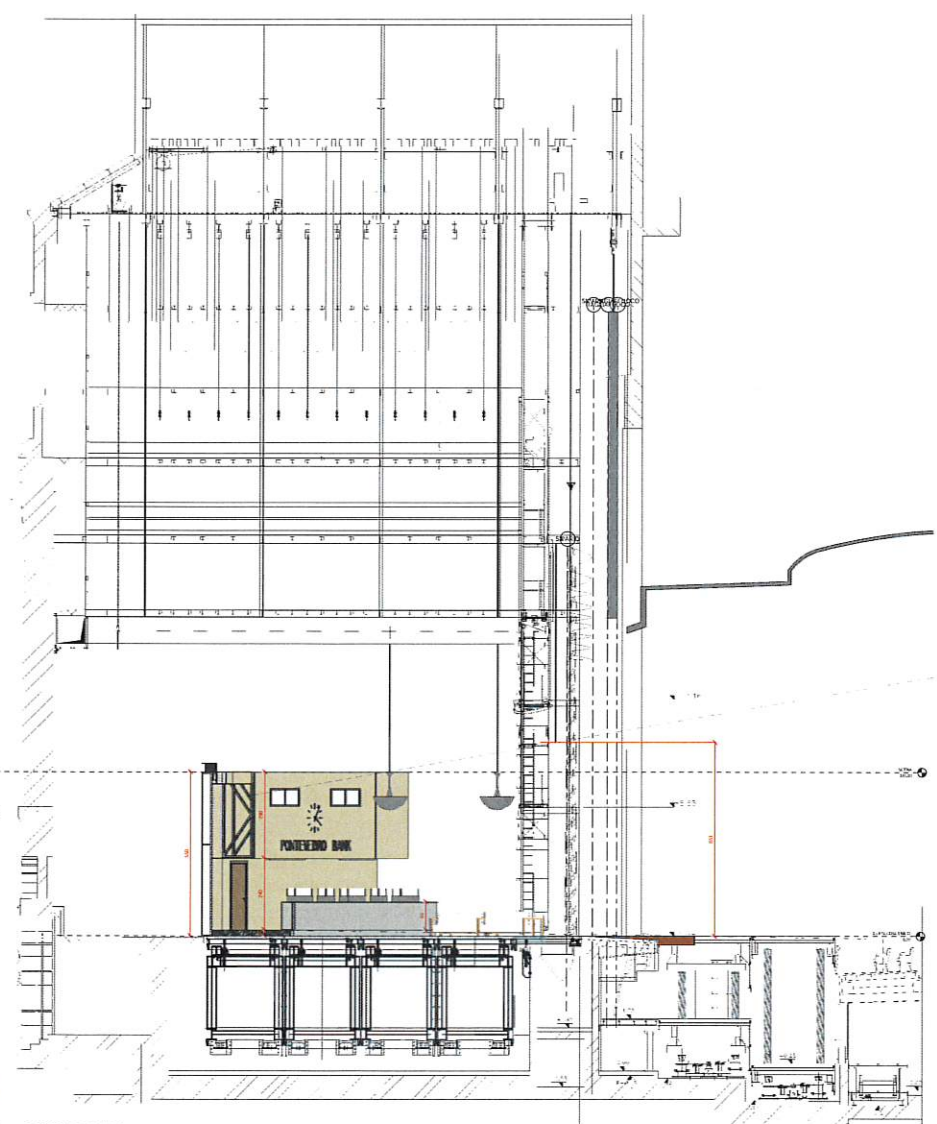
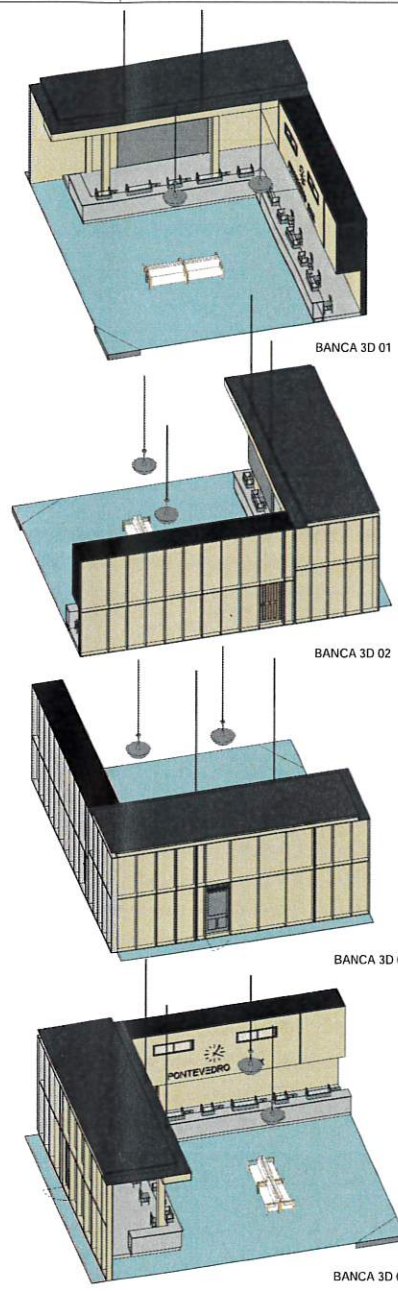
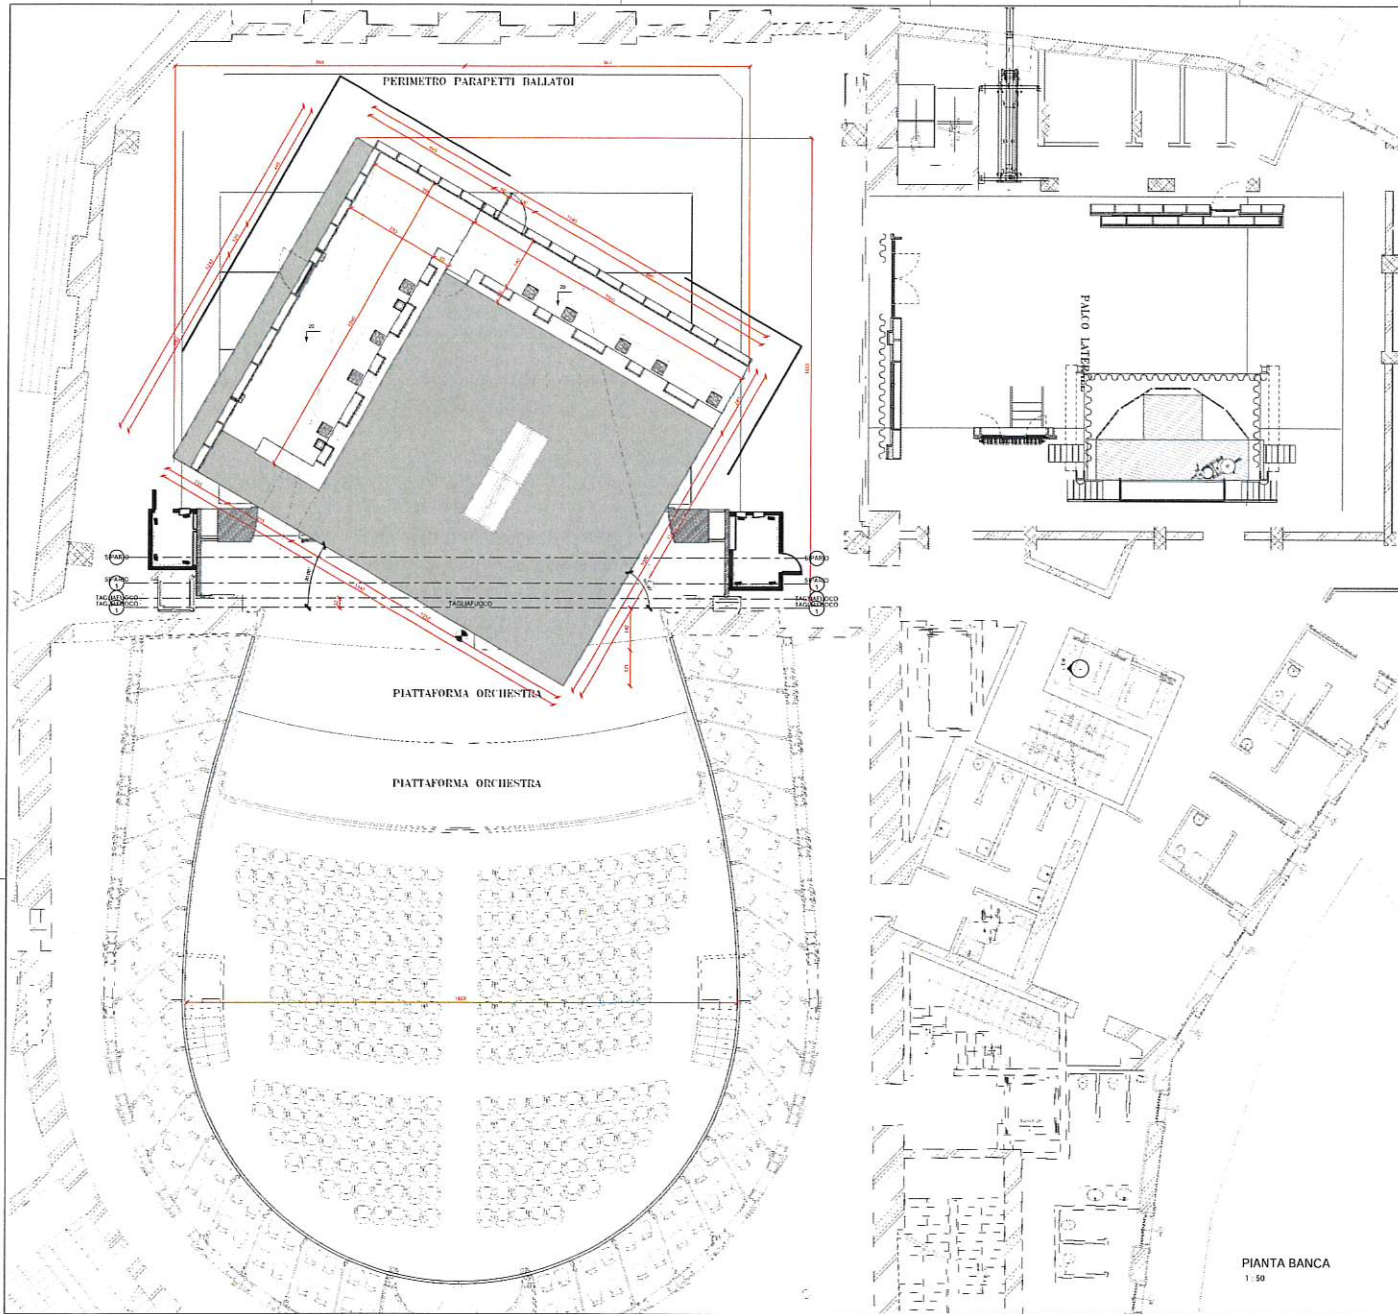
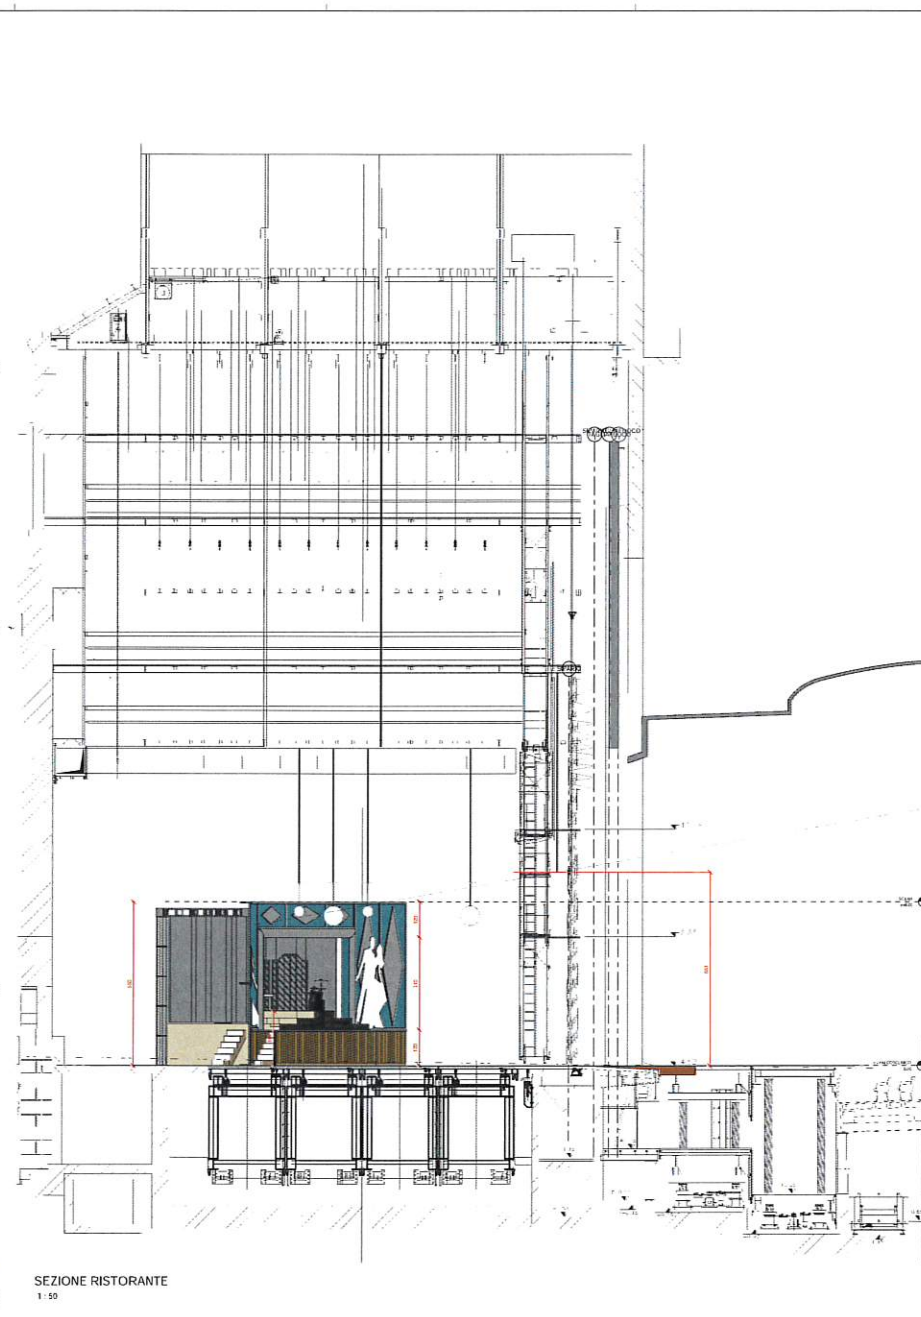


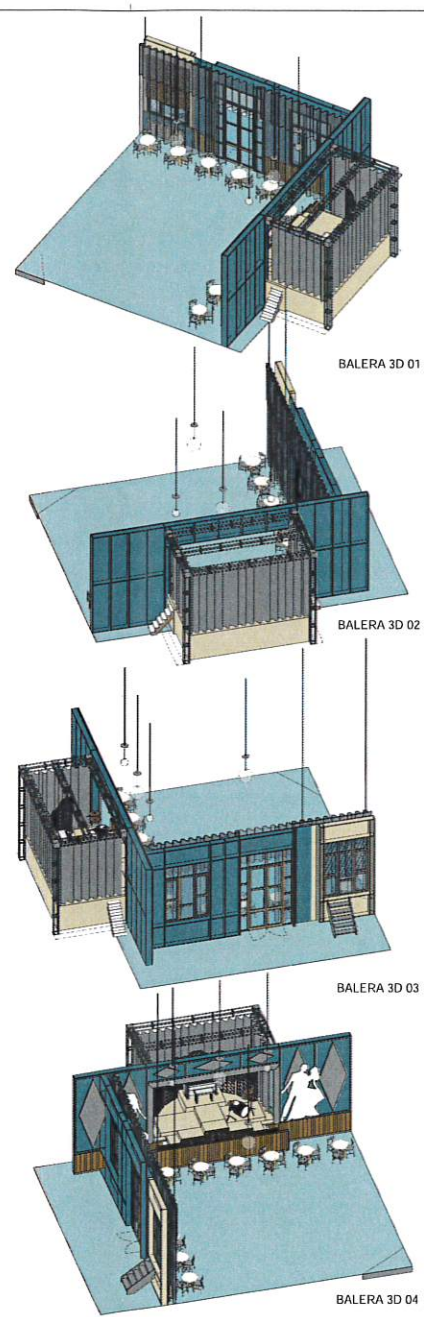


GRAN TEATRO LA FENICE VENEZIA			
DIE IUSTIGE WITWE FRANZ LEHÁR			
PROGETTO PAOLO FANTIN Arch. e Ing. 1998-2017 Pia. San Marco 1255 Tel. 041 5221111 Fax 041 5221112	DISEGNO DANIELA MICHIELLO Arch. 2008-2017	COORDINATORE ING. DANIELE PIZZOLI	REDAZIONE ING. DANIELE PIZZOLI
BANCA			
DATA 12/10/2017	SCALA 1:50	REVISIONI REV 01	TAV 01

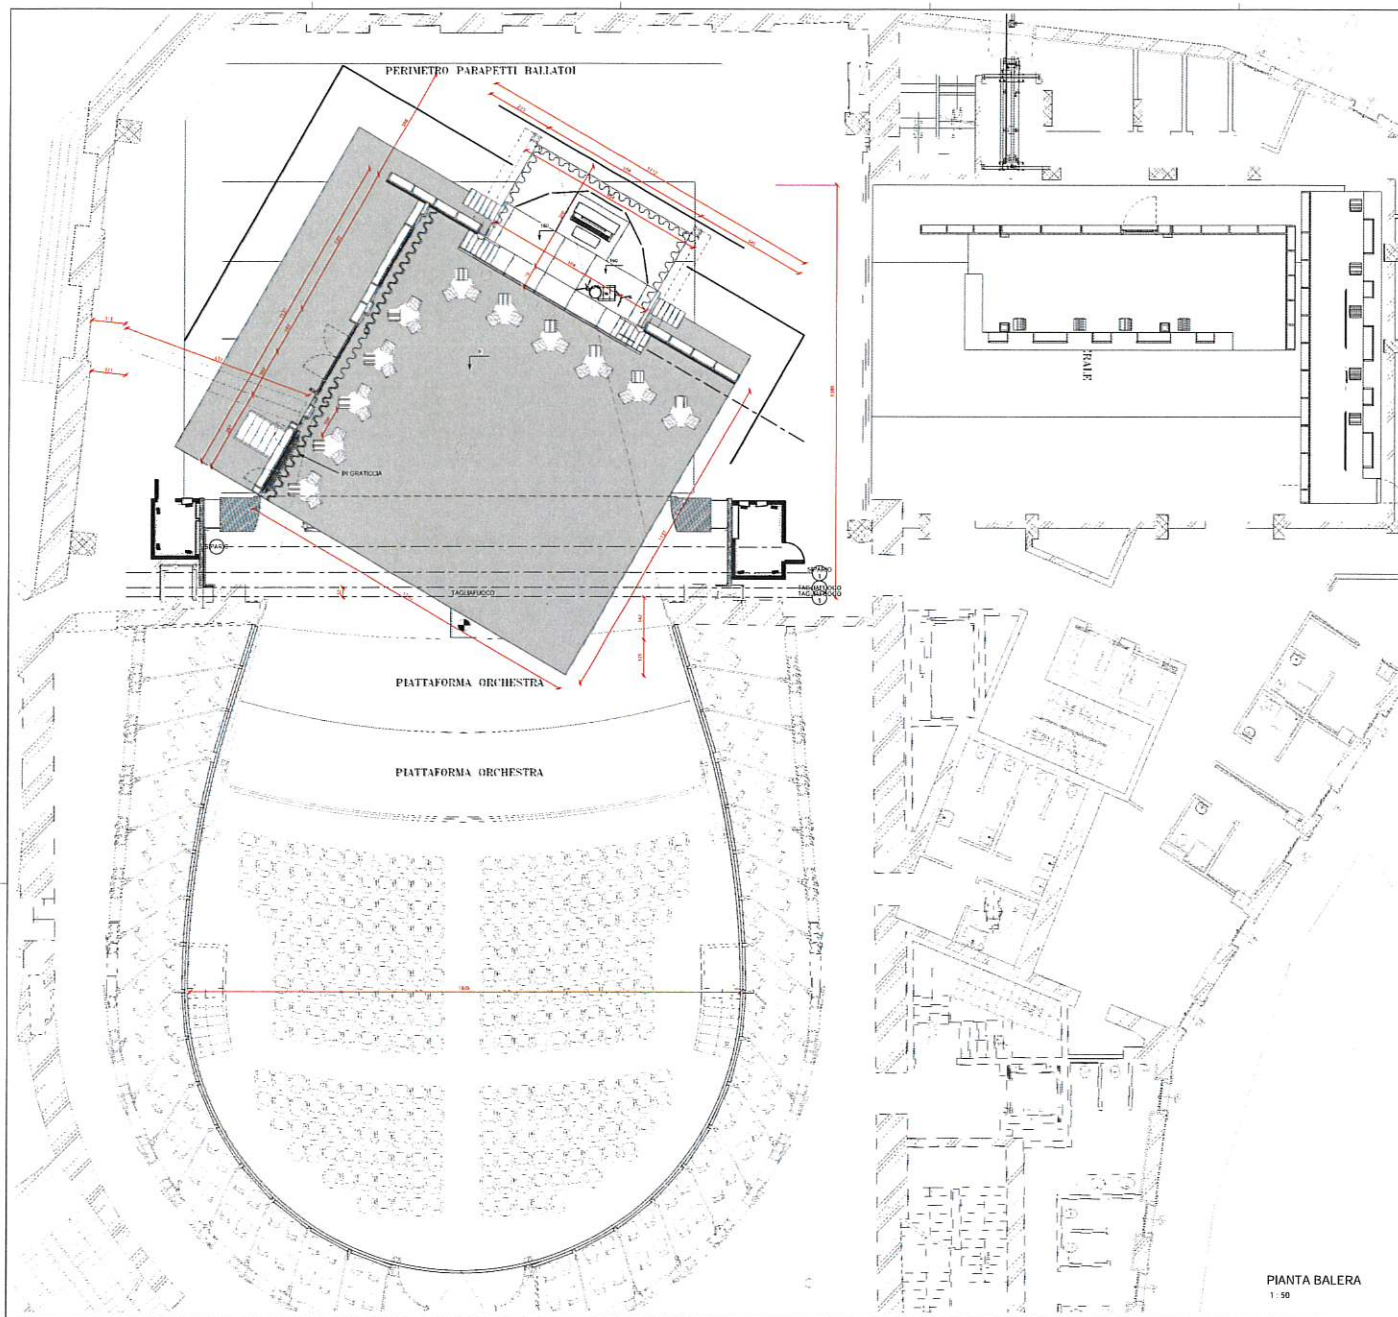


GRAN TEATRO LA FENICE VENEZIA			
DIE IUSTIGE WITWE FRANZ LEHAR			
PAOLO FANTIN Architetto Via... Tel. 041/2511111 Fax 041/2511112	GIORGIO MONTAUDO Architetto Via... Tel. 041/2511111 Fax 041/2511112
BALERA			
12/10/2017	1:50	REV 01	TAV 02

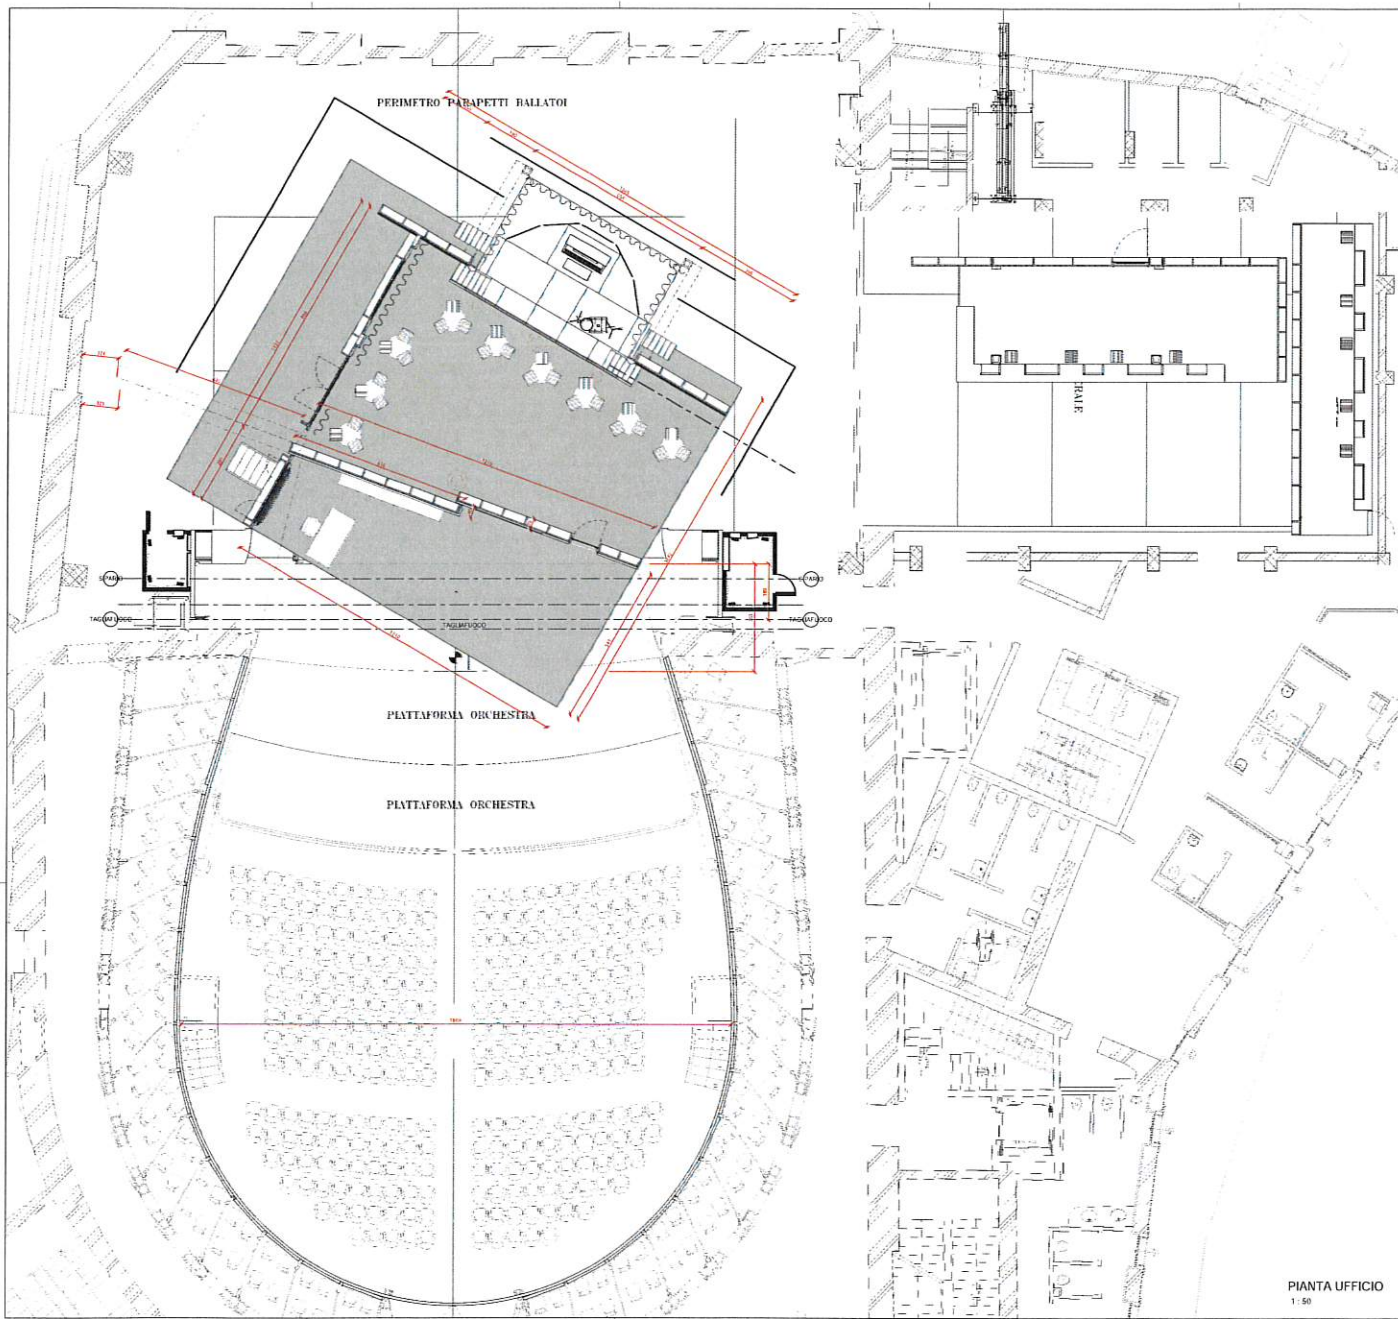


PIANTA UFFICIO
1:50

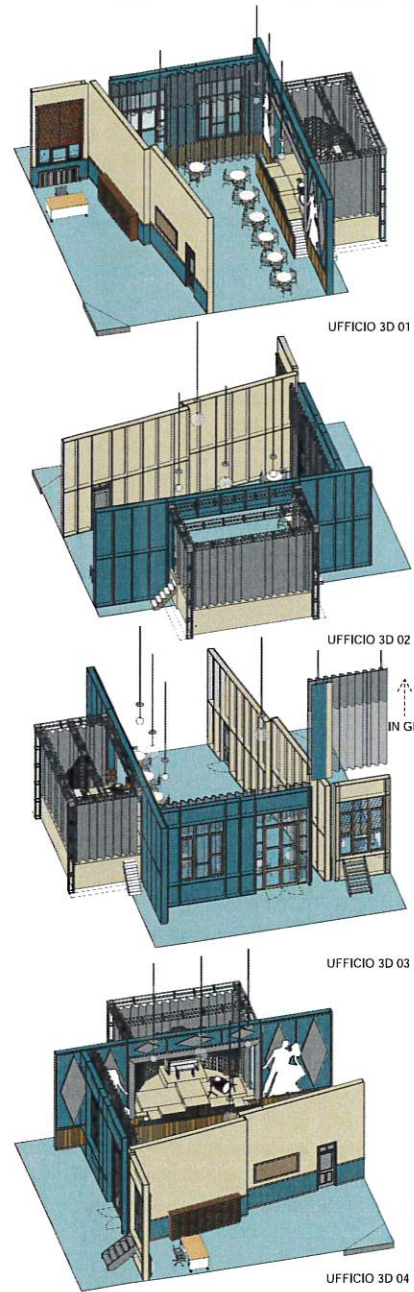

UFFICIO 3D 01
UFFICIO 3D 02
UFFICIO 3D 03

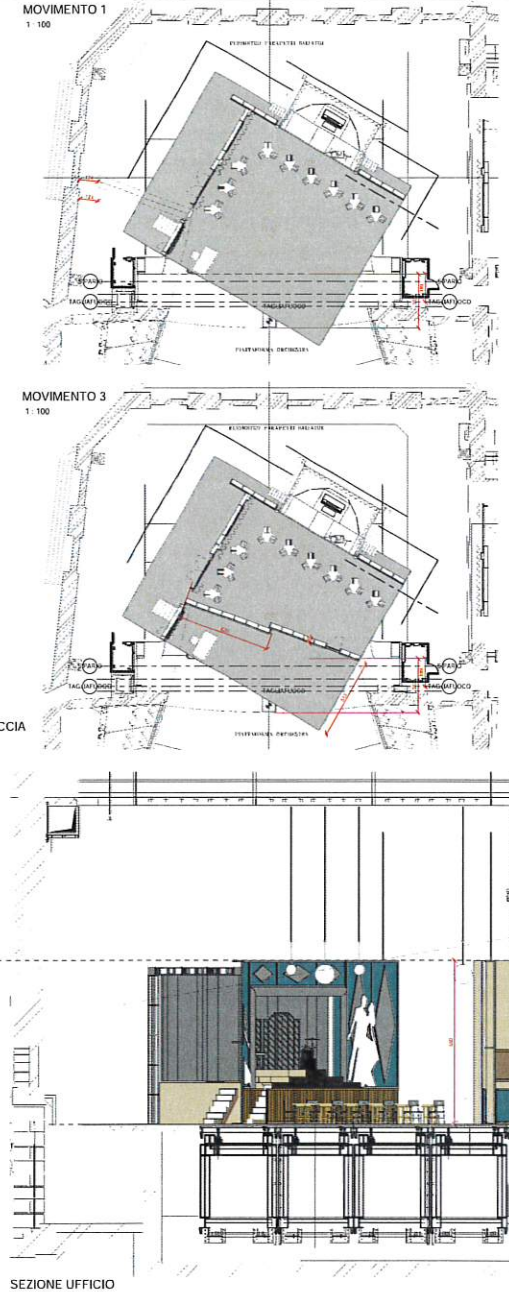


SEZIONE UFFICIO
1:50

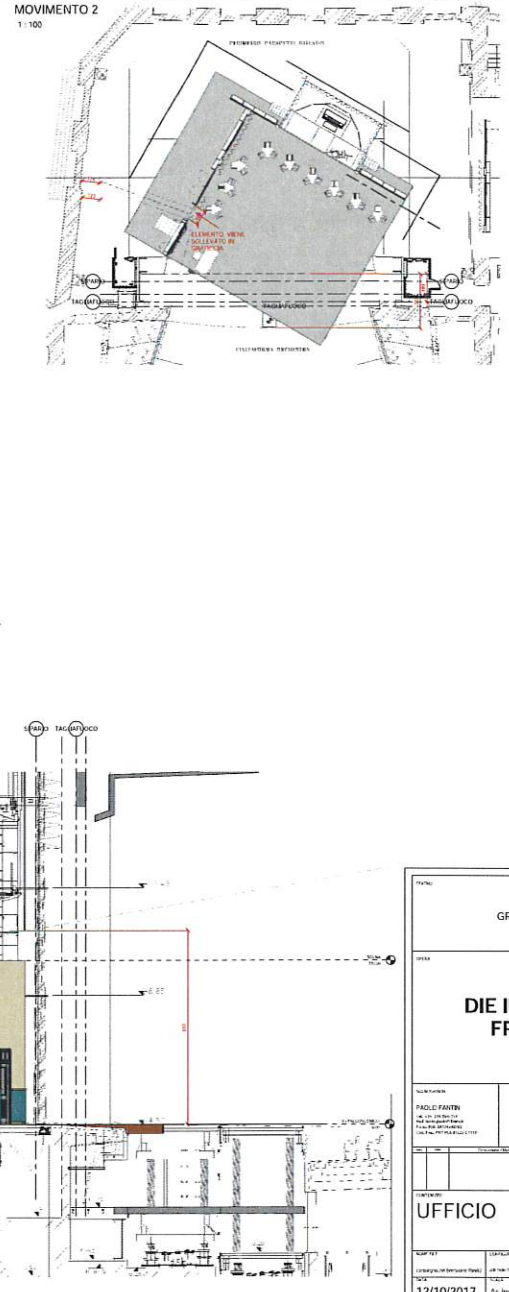


MOVIMENTO 1
MOVIMENTO 2


GRAN TEATRO LA FENICE VENEZIA			
DIE IUSTIGE WITWE FRANZ LEHÁR			
PAOLO PAVIN Arch. e Ing. PAVIN P. 041/500000000 P. 041/500000000	DAVIDO MICHIELLO Arch. e Ing. MICHIELLO P. 041/500000000 P. 041/500000000	Arch. e Ing. PAVIN P. 041/500000000 P. 041/500000000	Arch. e Ing. MICHIELLO P. 041/500000000 P. 041/500000000
UFFICIO			
12/10/2017	As indicated	REV 01	TAV 03

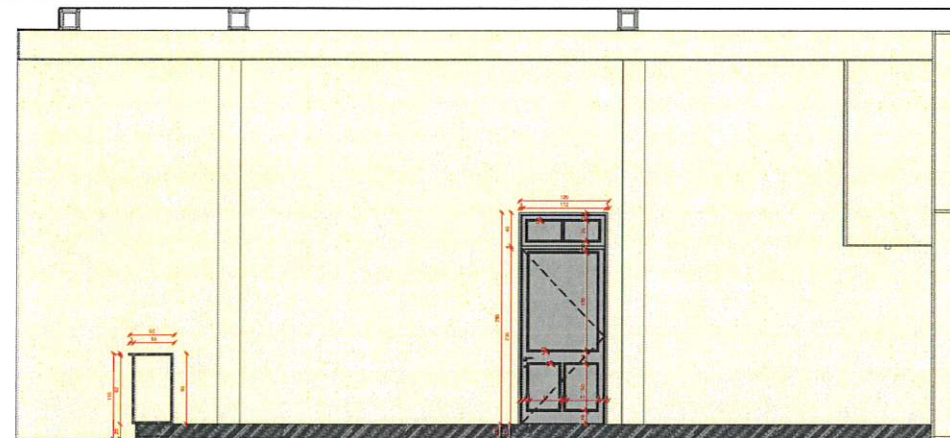


SEZIONE 4
1:20

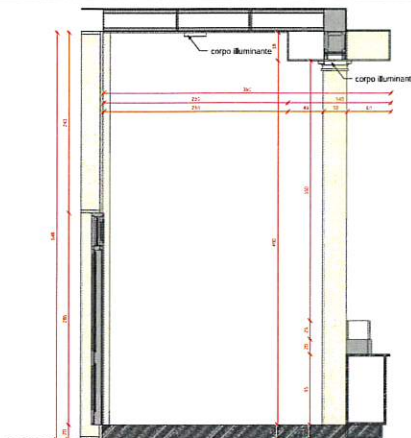

Section 0
1:20

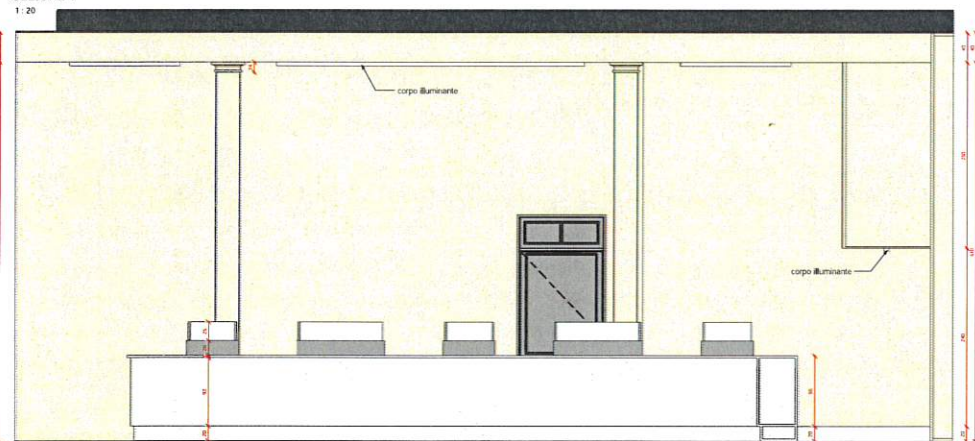


PROSPETTO BANCA ELEMENTO 1
1:20

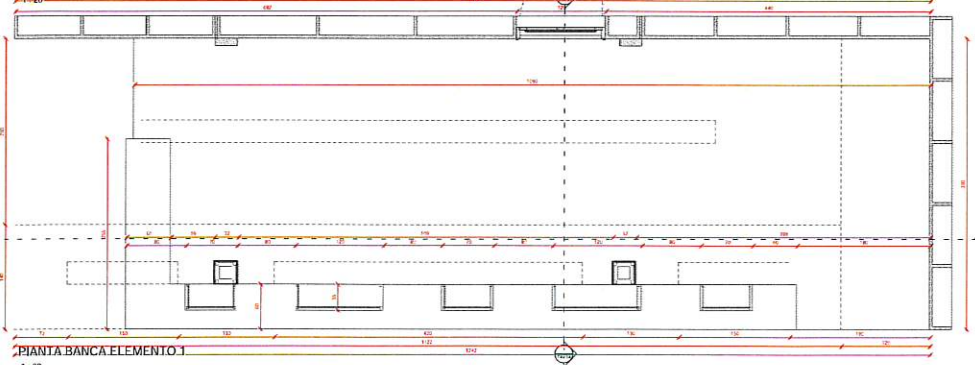


PIANTA BANCA ELEMENTO 1
1:20




SEZIONE 8
1:20

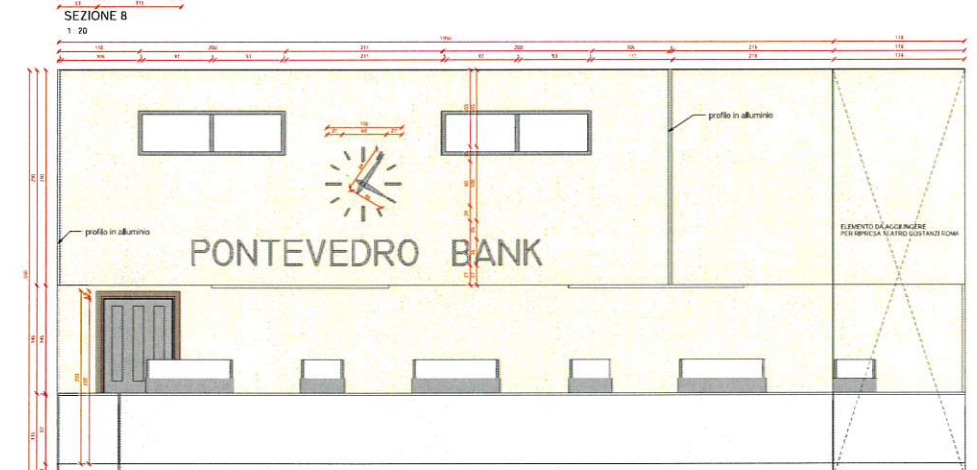


PROSPETTO BANCA ELEMENTO 2
1:20

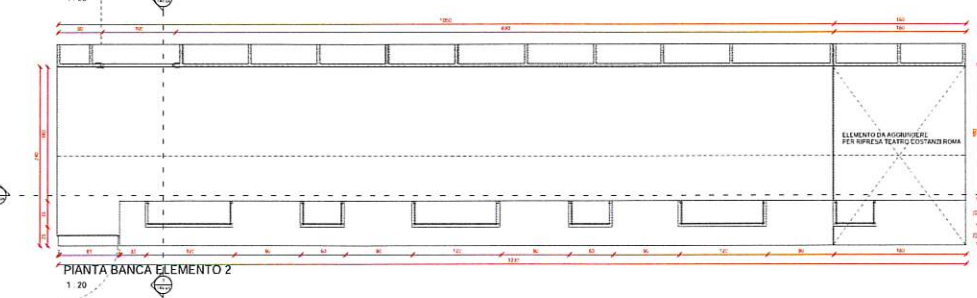

PIANTA BANCA ELEMENTO 2
1:20


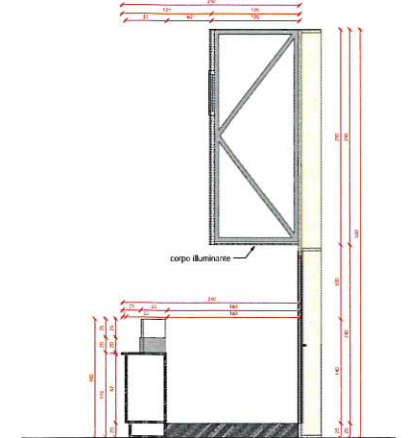


Section 000
1:20

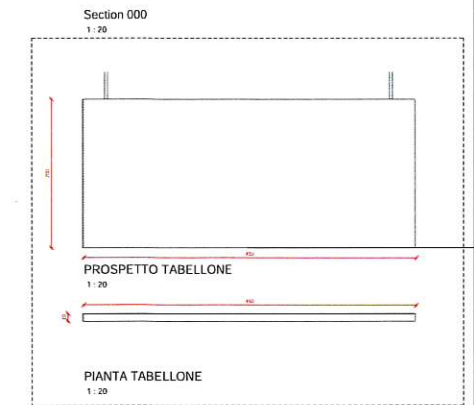

PIANTA TABELLONE
1:20

GRAN TEATRO LA FENICE VENEZIA			
DIE IUSTIGE WITWE FRANZ LEHÄR			
PROGETTO FABIO FANTIN FABIO FANTIN FABIO FANTIN	COLLABORATORE DANIELA MICHELETTI DANIELA MICHELETTI	COORDINATORE ING. ENZO PIRELLI ING. ENZO PIRELLI	REDAZIONE ING. ENZO PIRELLI ING. ENZO PIRELLI
DISEGNI ESECUTIVI BANCA			
DATA 12/10/2017	SCALE 1:20	REVISIONI REV 01	TAV 04

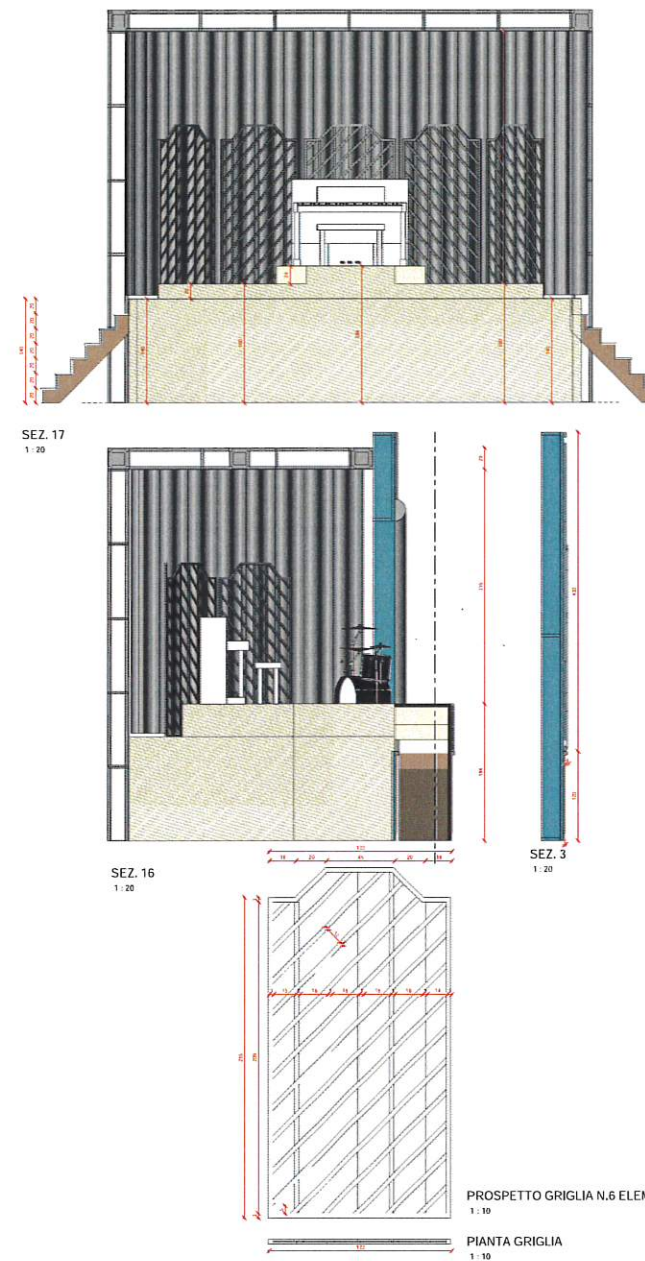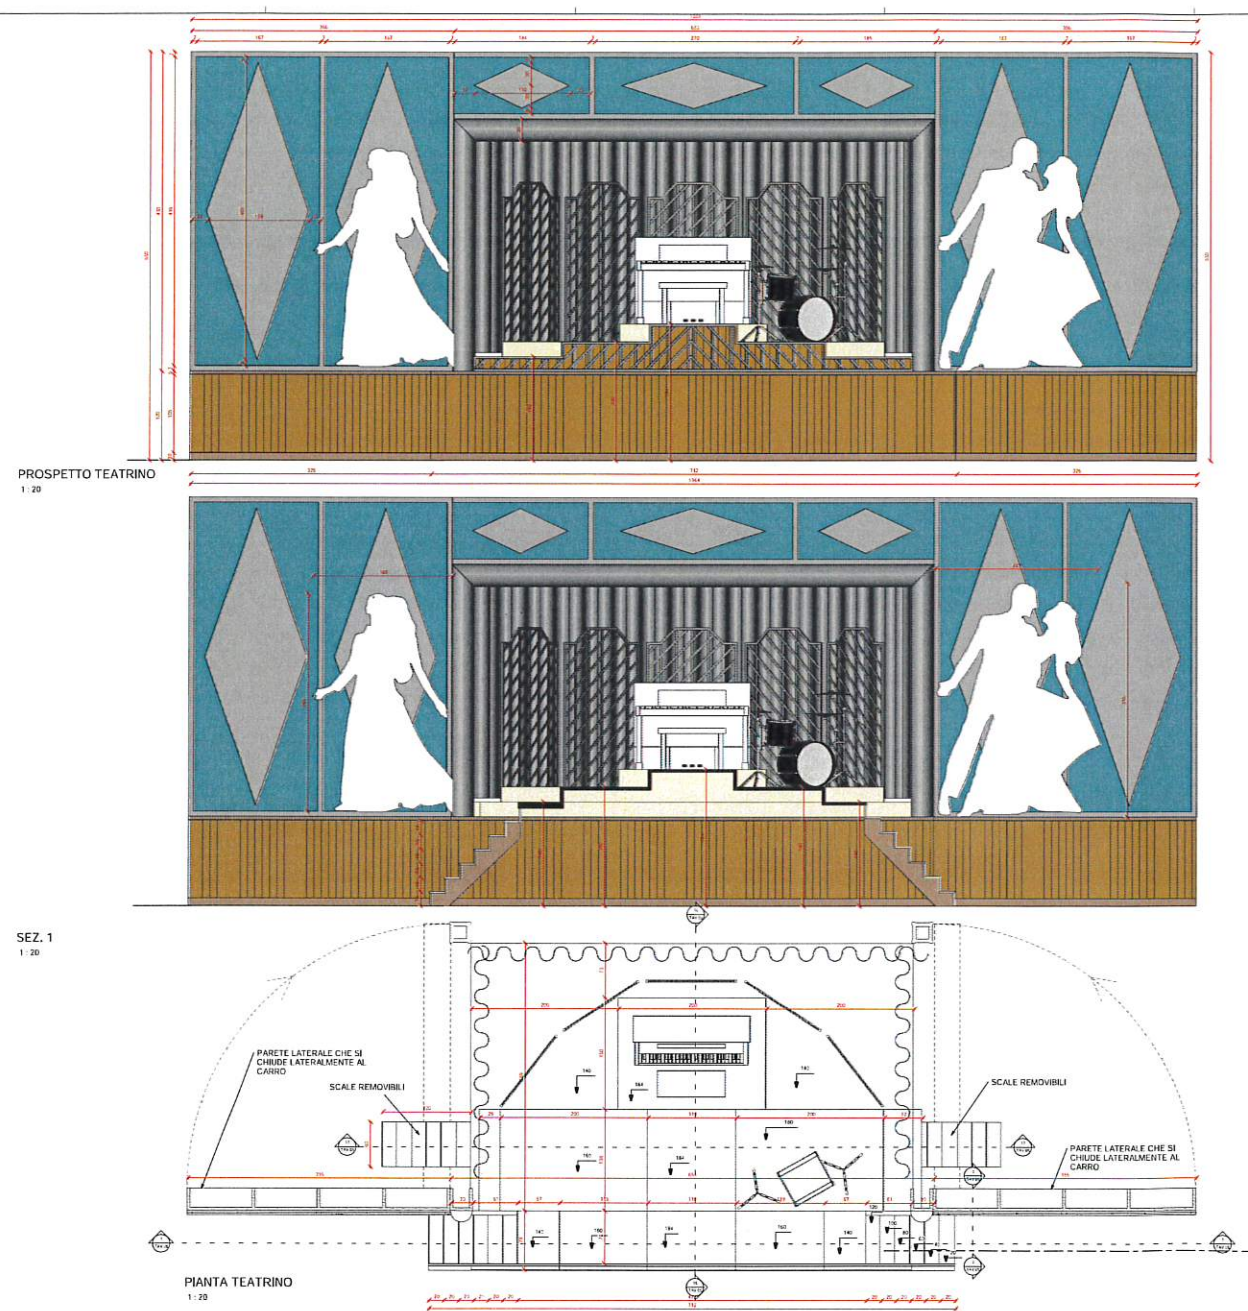


GRAN TEATRO LA FENICE VENEZIA			
DIE IUSTIGE WITWE FRANZ LEHAR			
PAOLO FAVIN	GIANNI MONTUZZO		
12/10/2017	As indicated	REV 01	TAV 05




PROSPETTO INTERNO UFFICIO-BALERA
1 : 20

PROSPETTO DI SCENA UFFICIO-BALERA
1 : 20

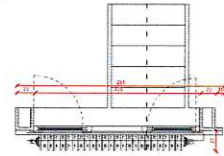


PIANTA UFFICIO-BALERA
1 : 20

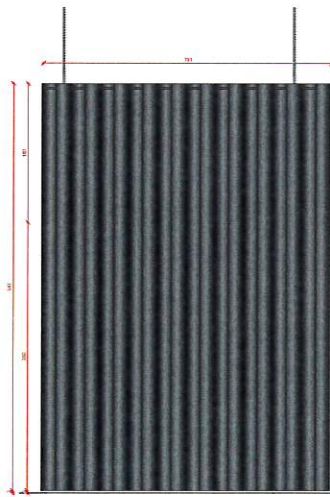

PROSPETTO TENDA BALERA 1
1 : 20

TENDA BALERA IN GRATICCIA
1 : 20

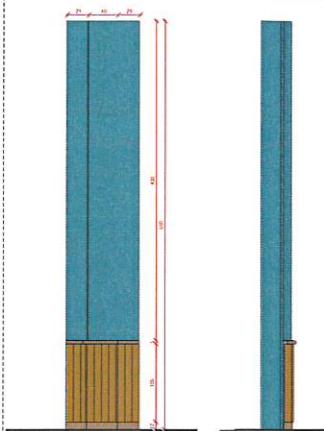

PROSP. ELEM. APRIBILE
1 : 20


SEZ. 13
1 : 20




ANTA APRIBILE PARETE SINISTRA
BALERA
1 : 20



PROSPETTO PARTE BALERA
1 : 20

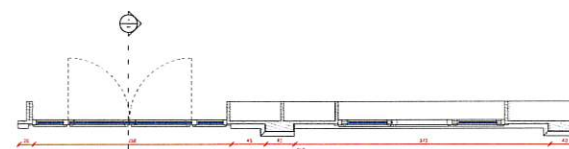

PIANTA PARETE BALERA
1 : 20

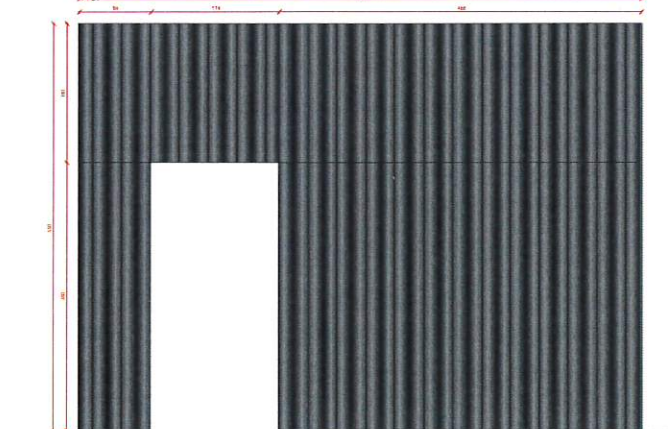


PROSPETTO TENDA BALERA 2
1 : 20




TENDA PARETE BALERA FISSATA SU
PARETE
1 : 20


GRAN TEATRO LA FENICE VENEZIA			
DIE IUSTIGE WITWE FRANZ LEHÁR			
PROGETTO PAOLO DI FANTIN ING. ARCH. E. BELLINI ING. ARCH. G. BELLINI ING. ARCH. G. BELLINI	COLLABORATORI ENRICO MICHELETTI ING. ARCH. G. BELLINI ING. ARCH. G. BELLINI	REDAZIONE ING. ARCH. G. BELLINI ING. ARCH. G. BELLINI	VERIFICA ING. ARCH. G. BELLINI ING. ARCH. G. BELLINI
DISEGNI ESECUTIVI BALERA 2			
DATA 12/10/2017	SCALE 1 : 20	REVISIONI REV 01	TAV 06

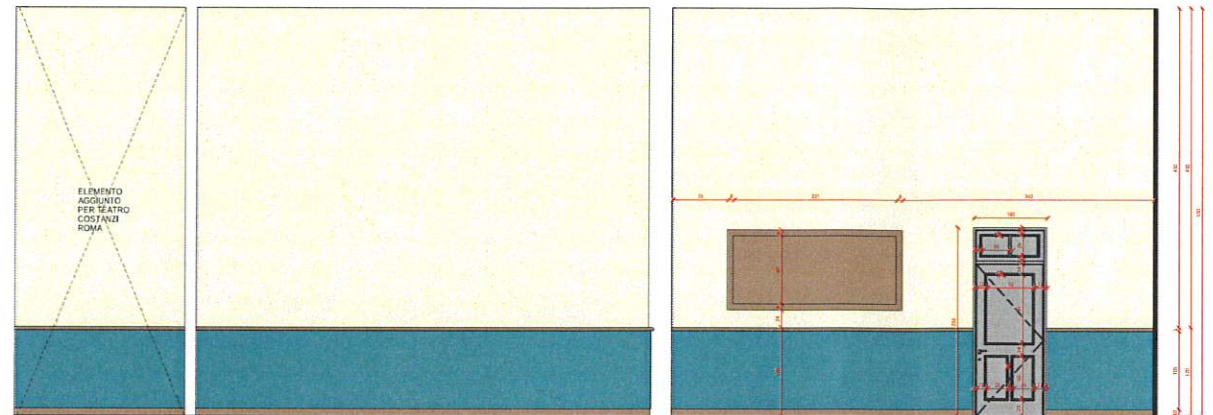


PROSPETTO UFFICIO PARETE DI
FONDO
1 : 20

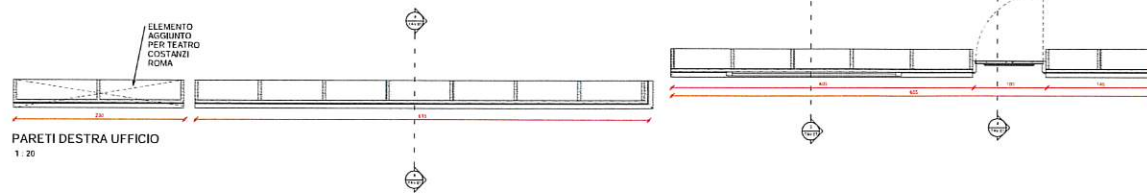


PARETI DESTRA UFFICIO
1 : 20

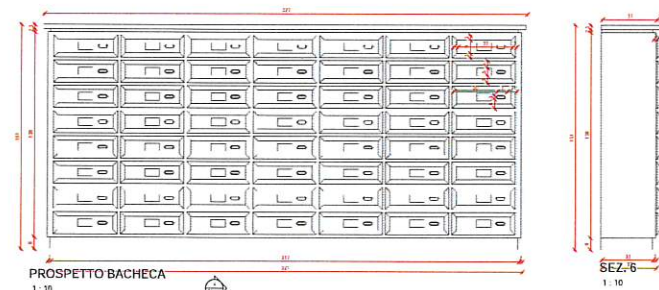

PROSPETTO BACHECA
1 : 10

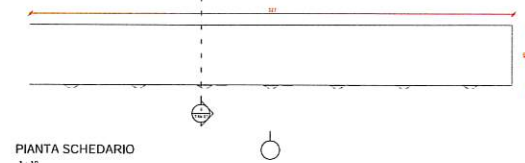

PIANTA SCHEDARIO
1 : 10

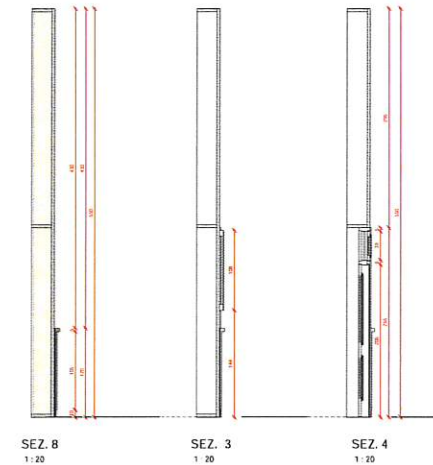


SEZ. 8
1 : 20

SEZ. 3
1 : 20

SEZ. 4
1 : 20

GRAN TEATRO LA FENICE VENEZIA			
DIE IUSTIGE WITWE FRANZ LEHÁR			
PROGETTO PAOLO FANTIN Arch. Paolo Fantin Via del Teatro 1 30138 Venezia (VE) Tel. 041 5221111 Fax 041 5221112 Email: info@paolo-fantin.it	REDAZIONE GIORGIO MICHELETTI Arch. Giorgio Michelletti Via del Teatro 1 30138 Venezia (VE) Tel. 041 5221111 Fax 041 5221112 Email: info@paolo-fantin.it	PROGETTO arch. Daniele Poltronieri	REDAZIONE arch. Daniele Poltronieri
DISEGNI ESECUTIVI UFFICIO			
DATA 12/10/2017	REDAZIONE As indicated	PROGETTO As indicated	REV 01 TAV 07

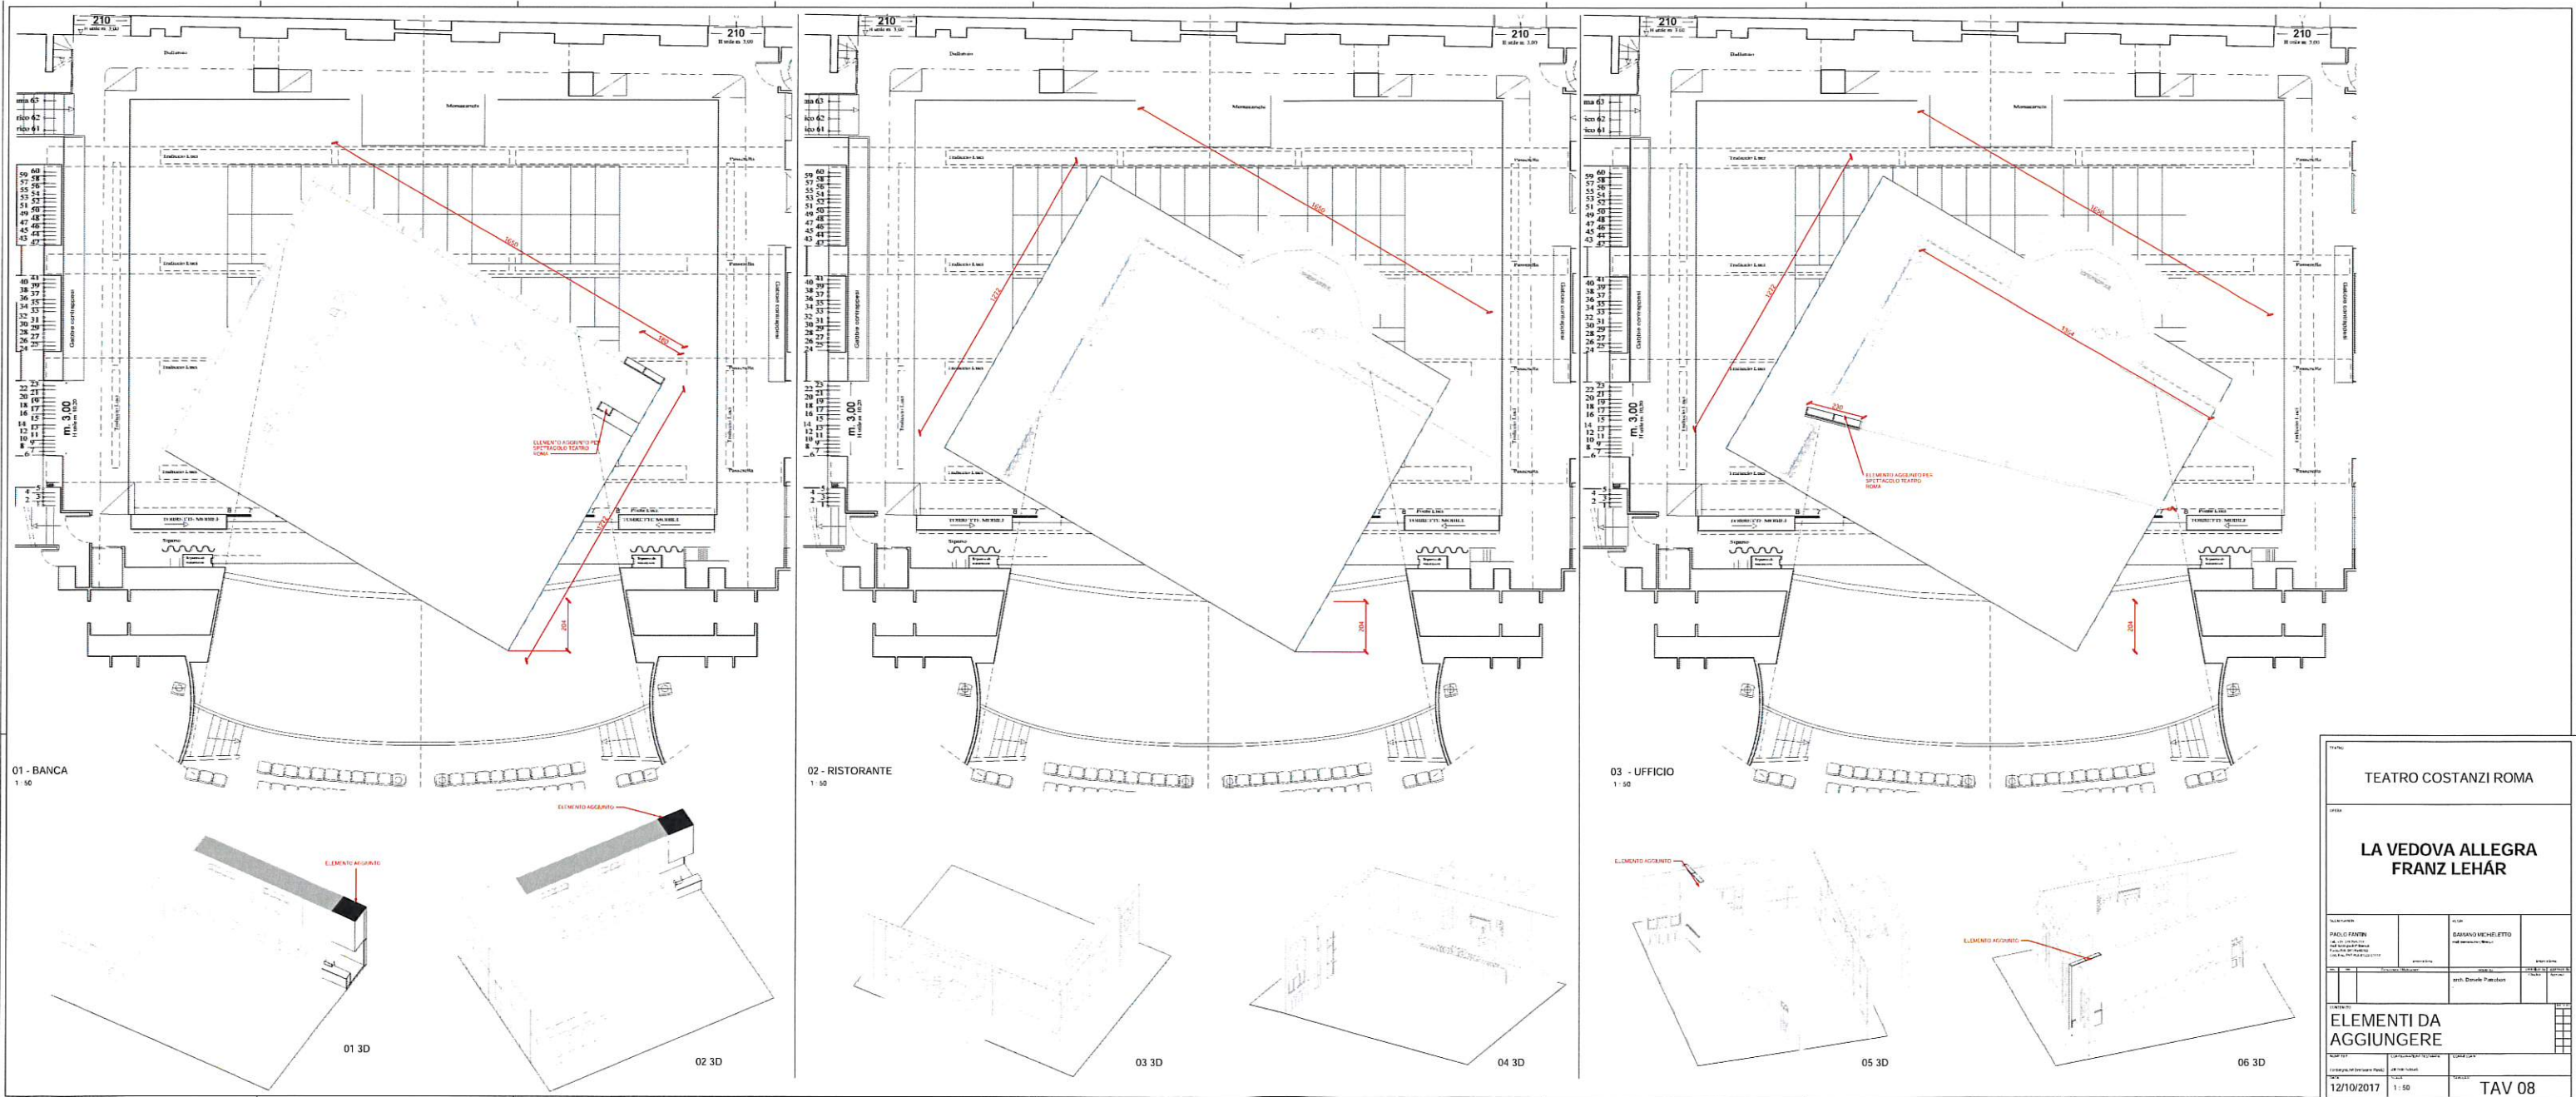

TEATRO COSTANZI ROMA			
LA VEDOVA ALLEGRA FRANZ LEHAR			
PROGETTO PAOLO FANTIN ARCHITETTO PROGETTO SARINO MICHELETTI ARCHITETTO	PROGETTO SARINO MICHELETTI ARCHITETTO	PROGETTO SARINO MICHELETTI ARCHITETTO	PROGETTO SARINO MICHELETTI ARCHITETTO
ELEMENTI DA AGGIUNGERE			
PROGETTO 12/10/2017	PROGETTO 1:50	PROGETTO 1:50	PROGETTO TAV 08





